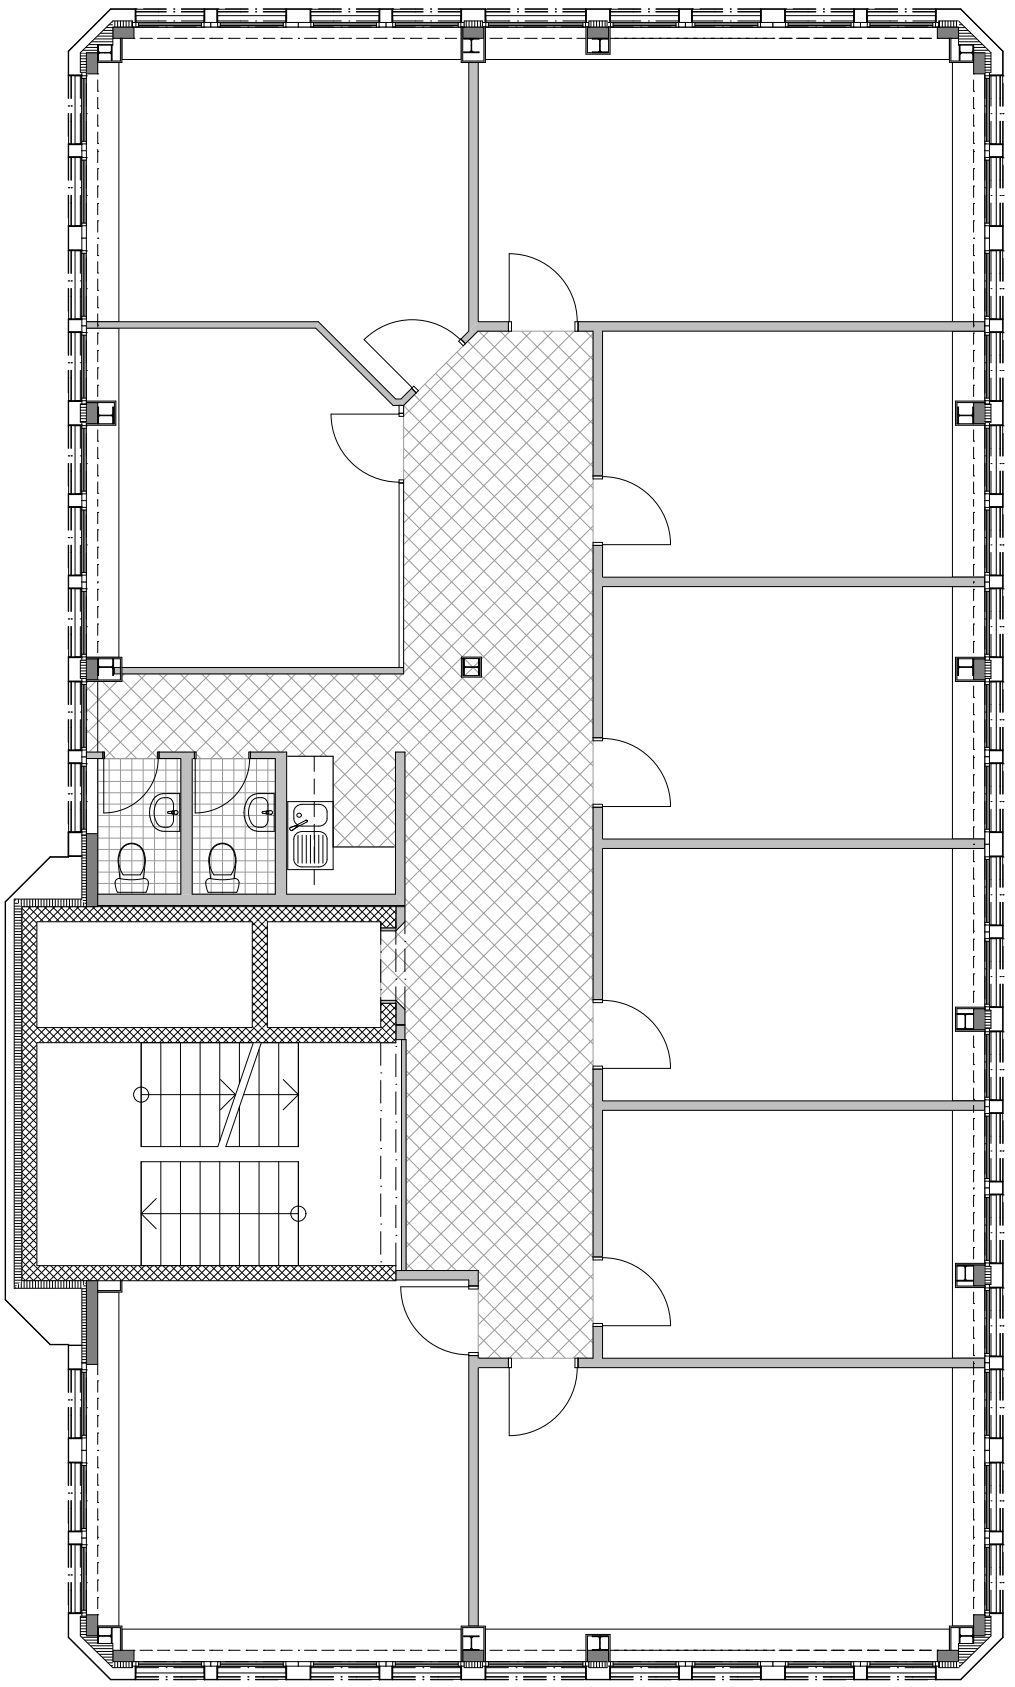

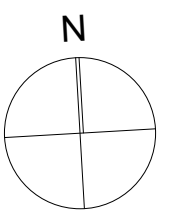

Geschäftshaus Henauerstrasse 2

Zürcher Kies und Transport AG

ZÜRCHER bringts,...

Projekt Baueingabe

Endzustand

3. Obergeschoss

Mst. 1:100 22.07.2013
A3 Gez. Marc Bernet
130719_Bürohaus-Eingang.pln

WEBER FÜR LOGISTIK UND BAU
W+P Weber und Partner AG + Speerstrasse 18 + CH-9500 Wil
Tel. +41 (0)71 929 90 40 + Fax +41 (0)71 929 90 41 + info@wpag.ch